




Untergeschoss mit Mehrzweckraum, Umkleiden, Lager

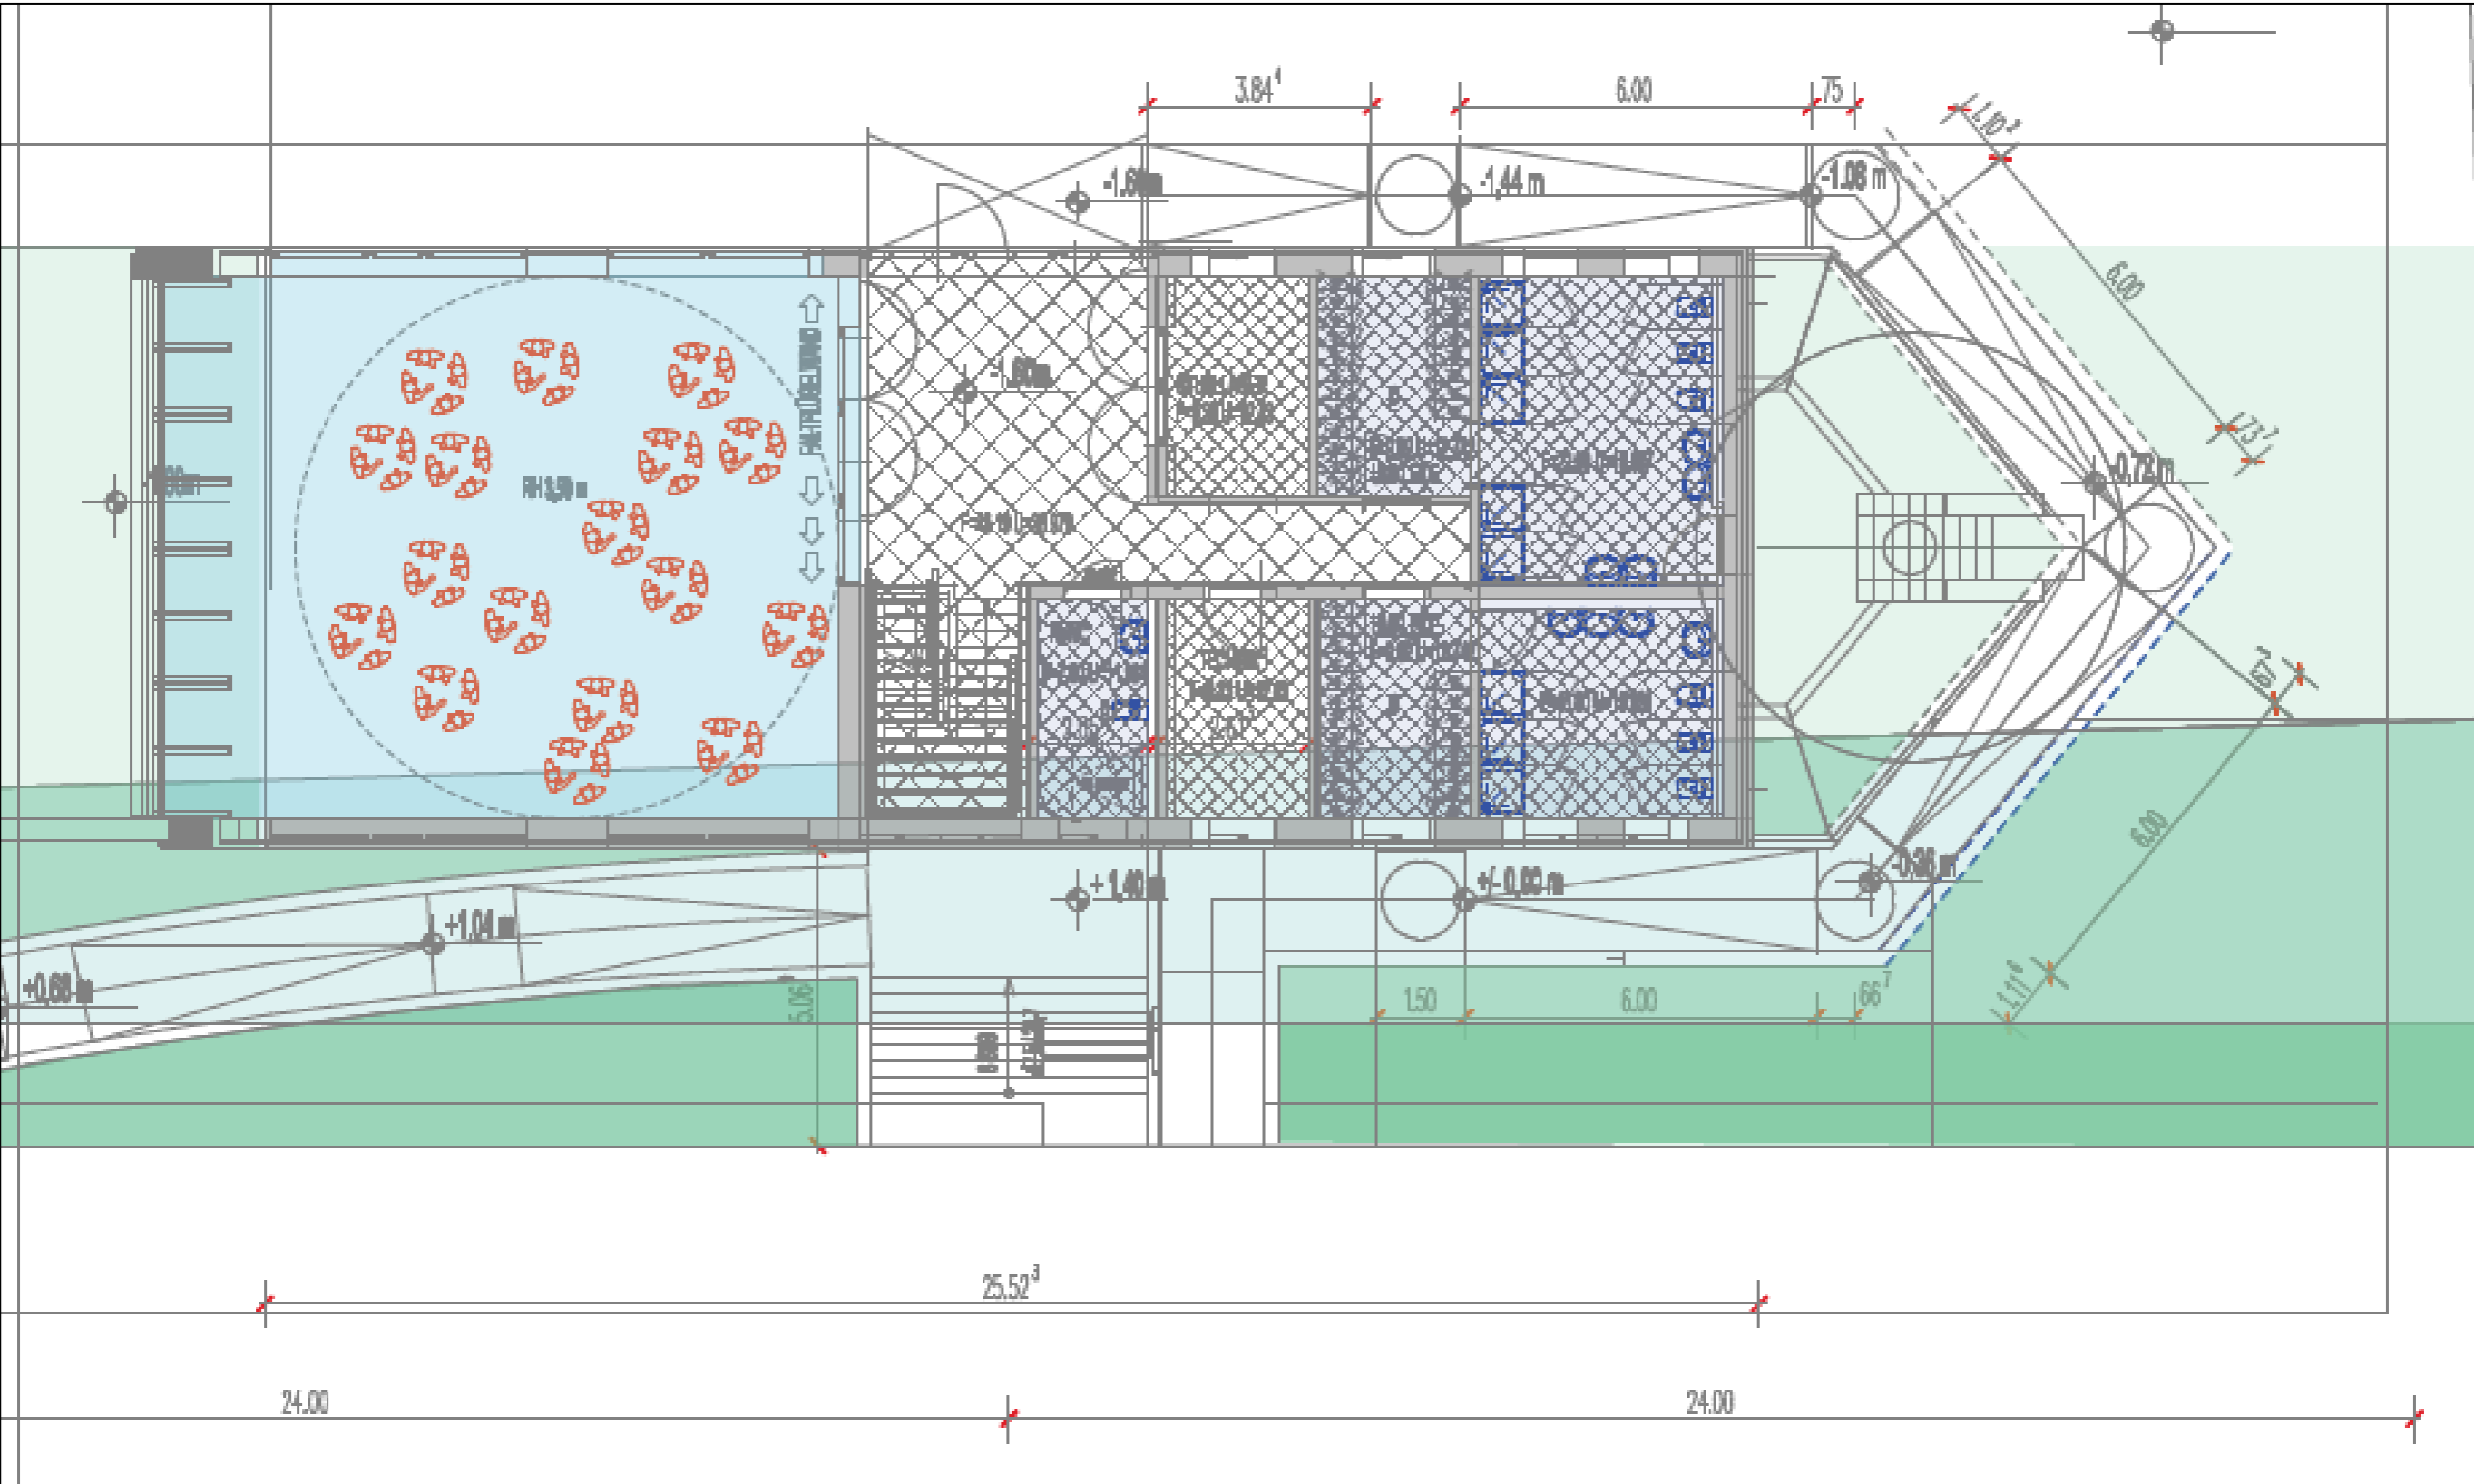


Erdgeschoss mit Konferenzraum, Büros, Kopierraum, Küche, WC

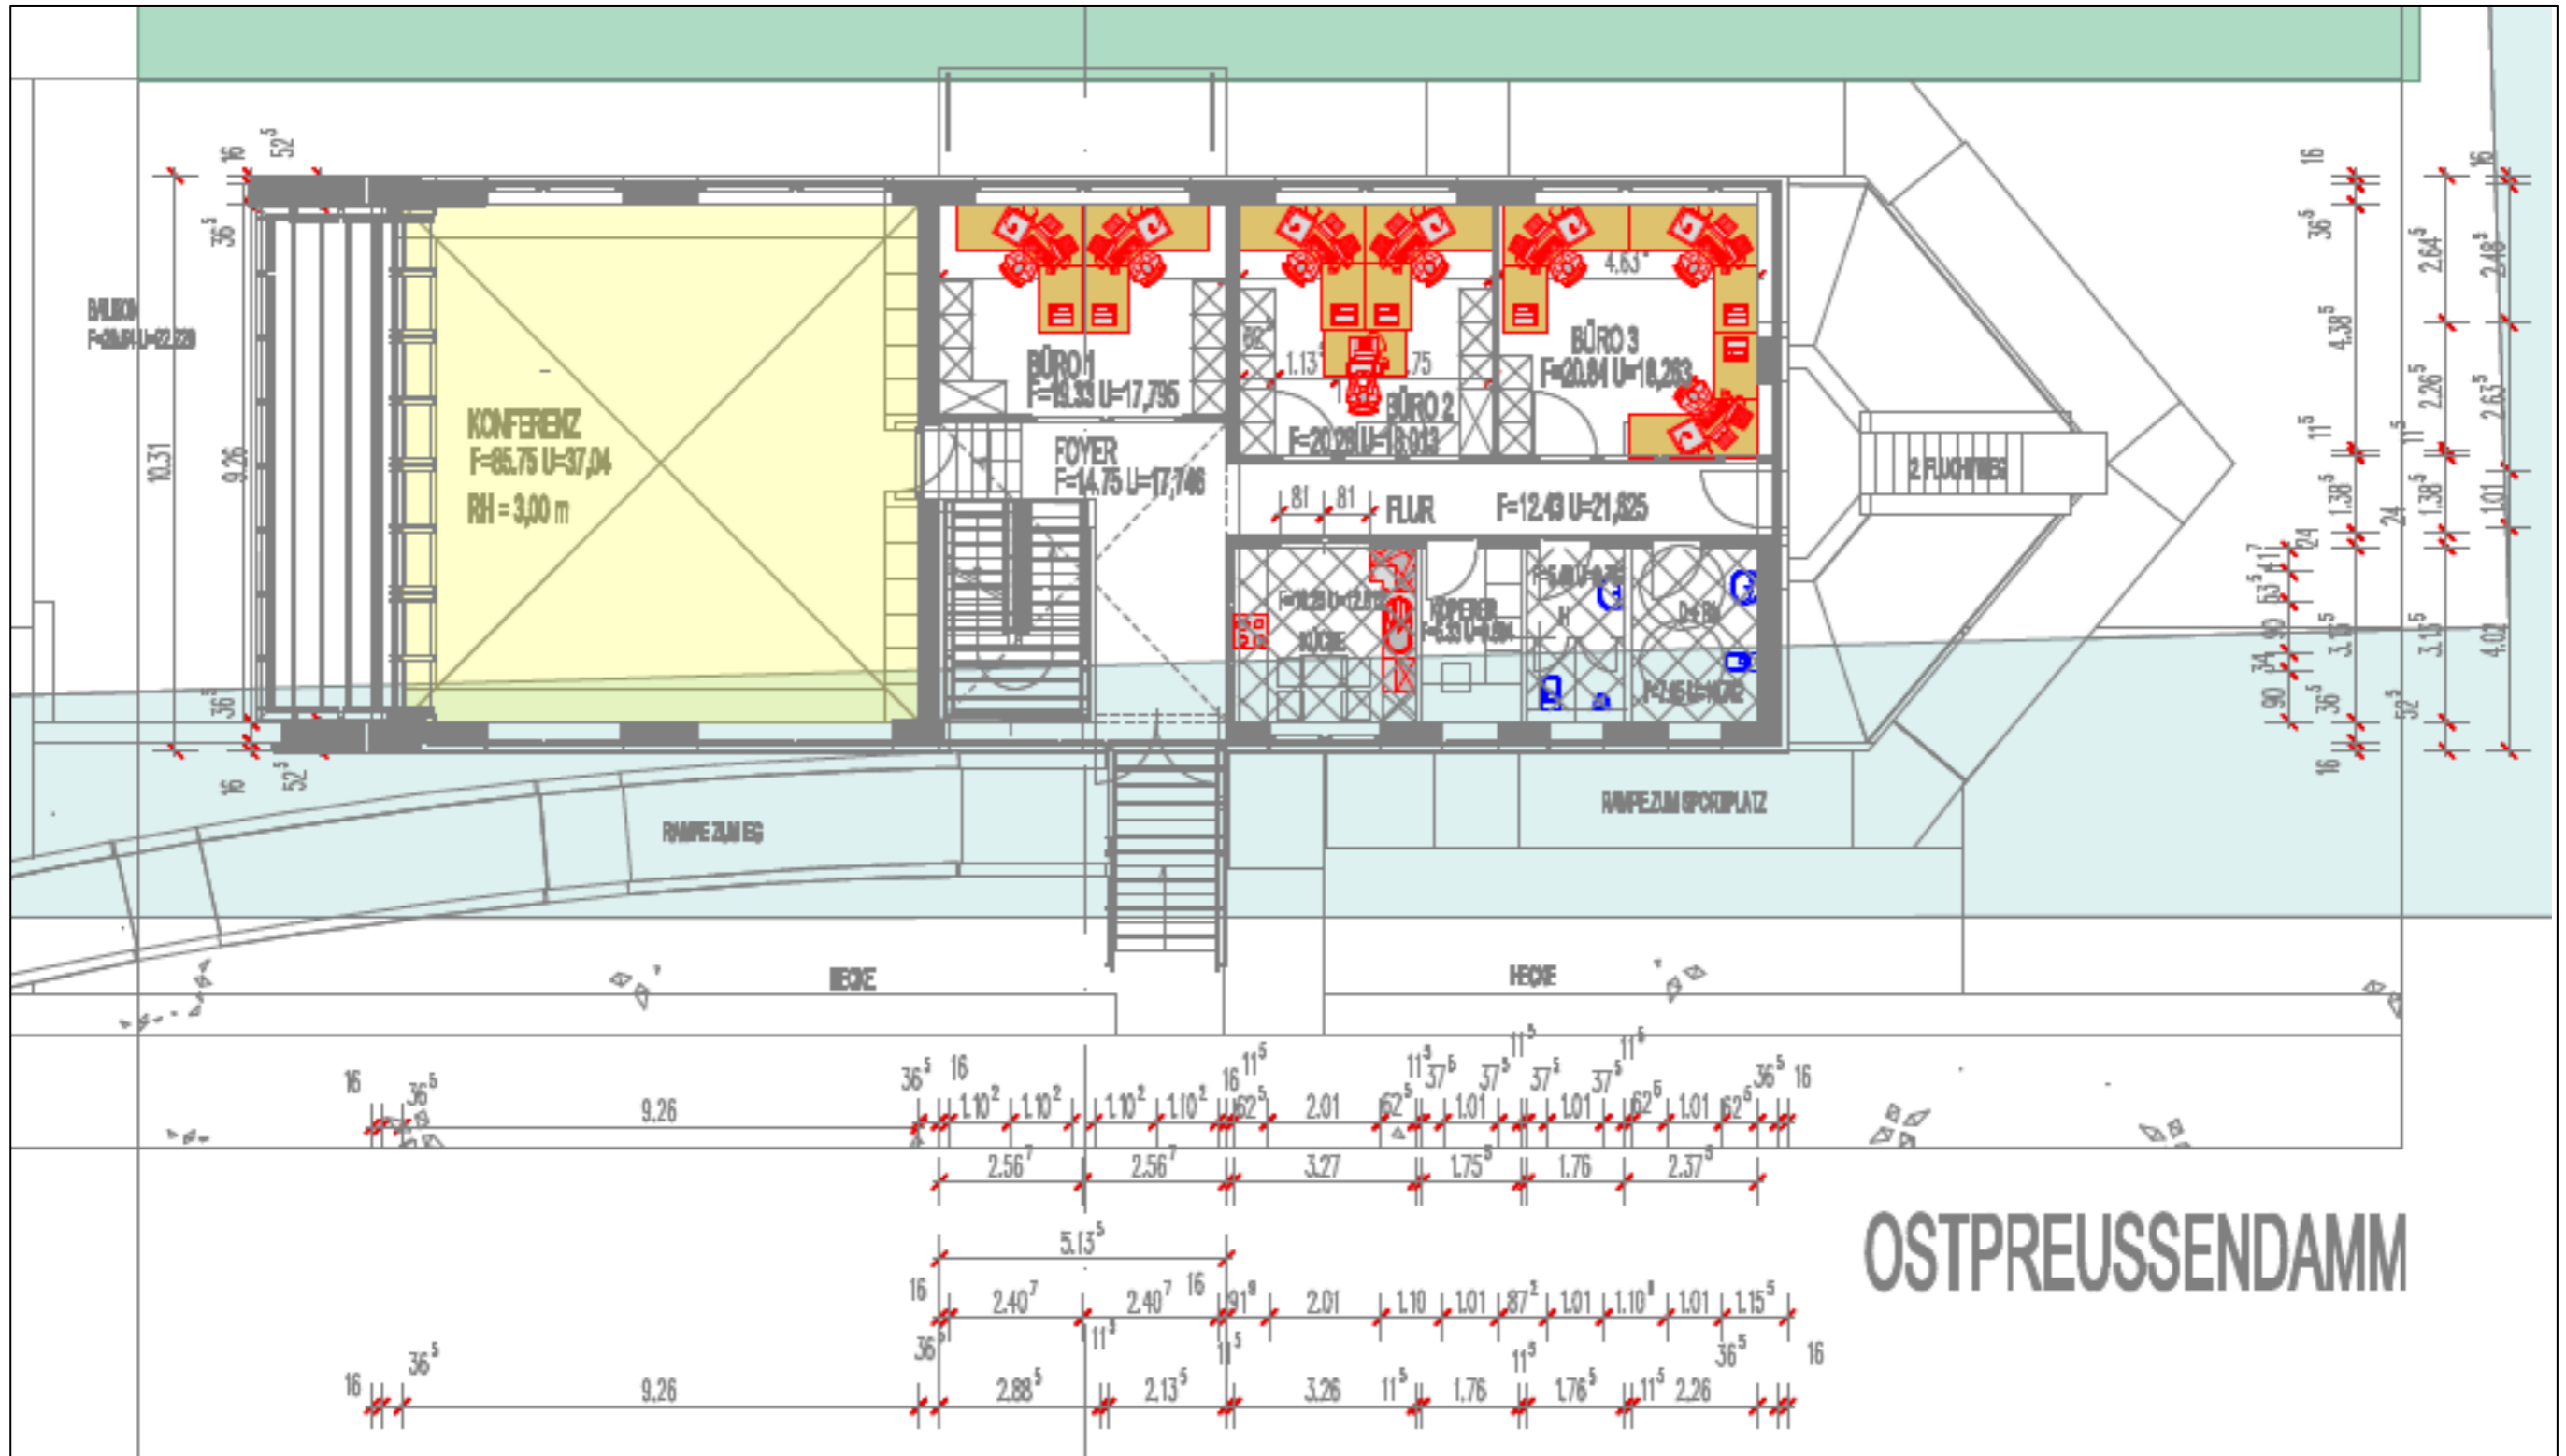

Süd-Nord-Querschnitt

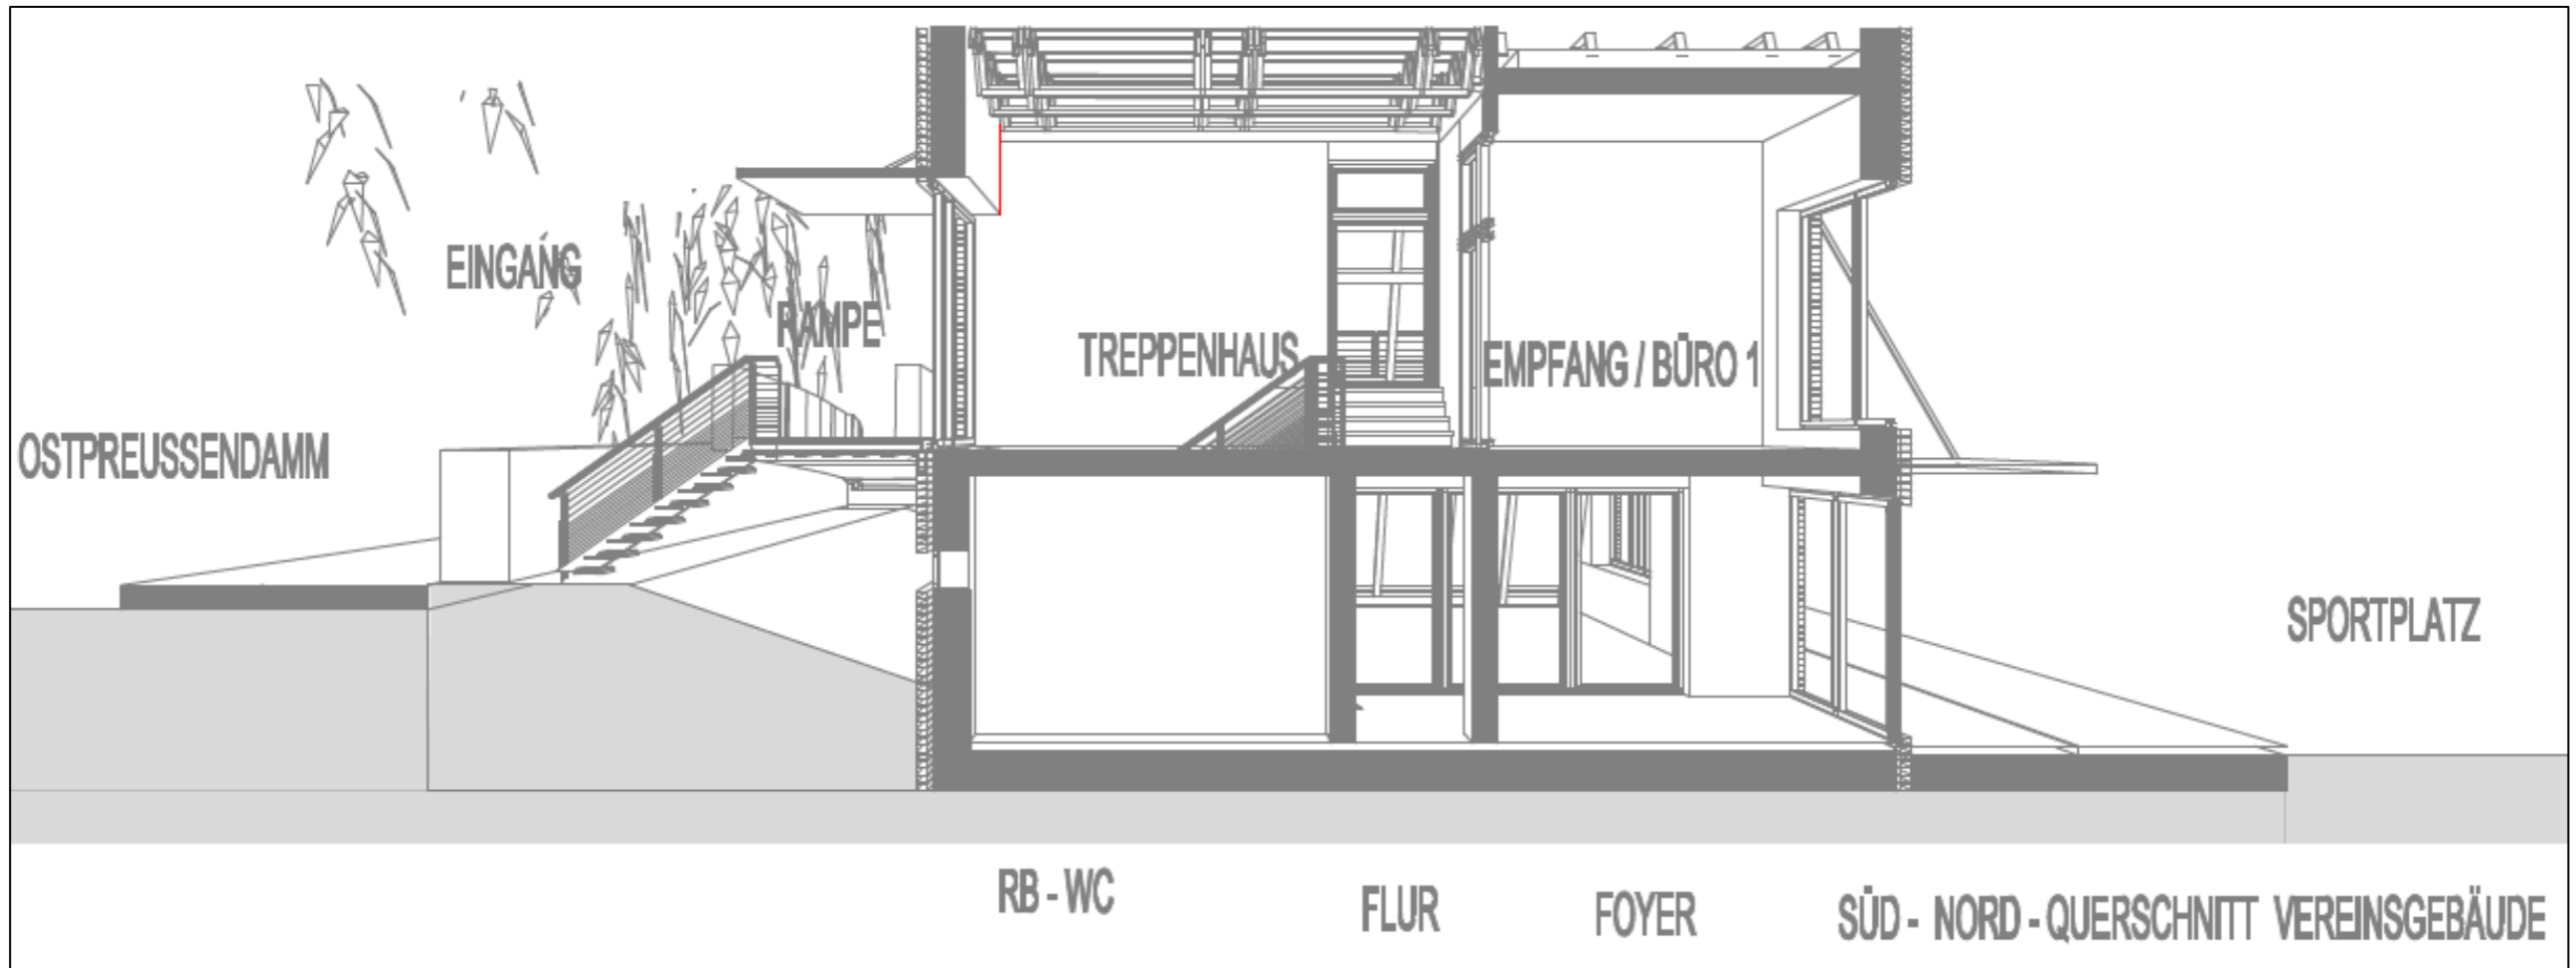

West-Ost-Querschnitt

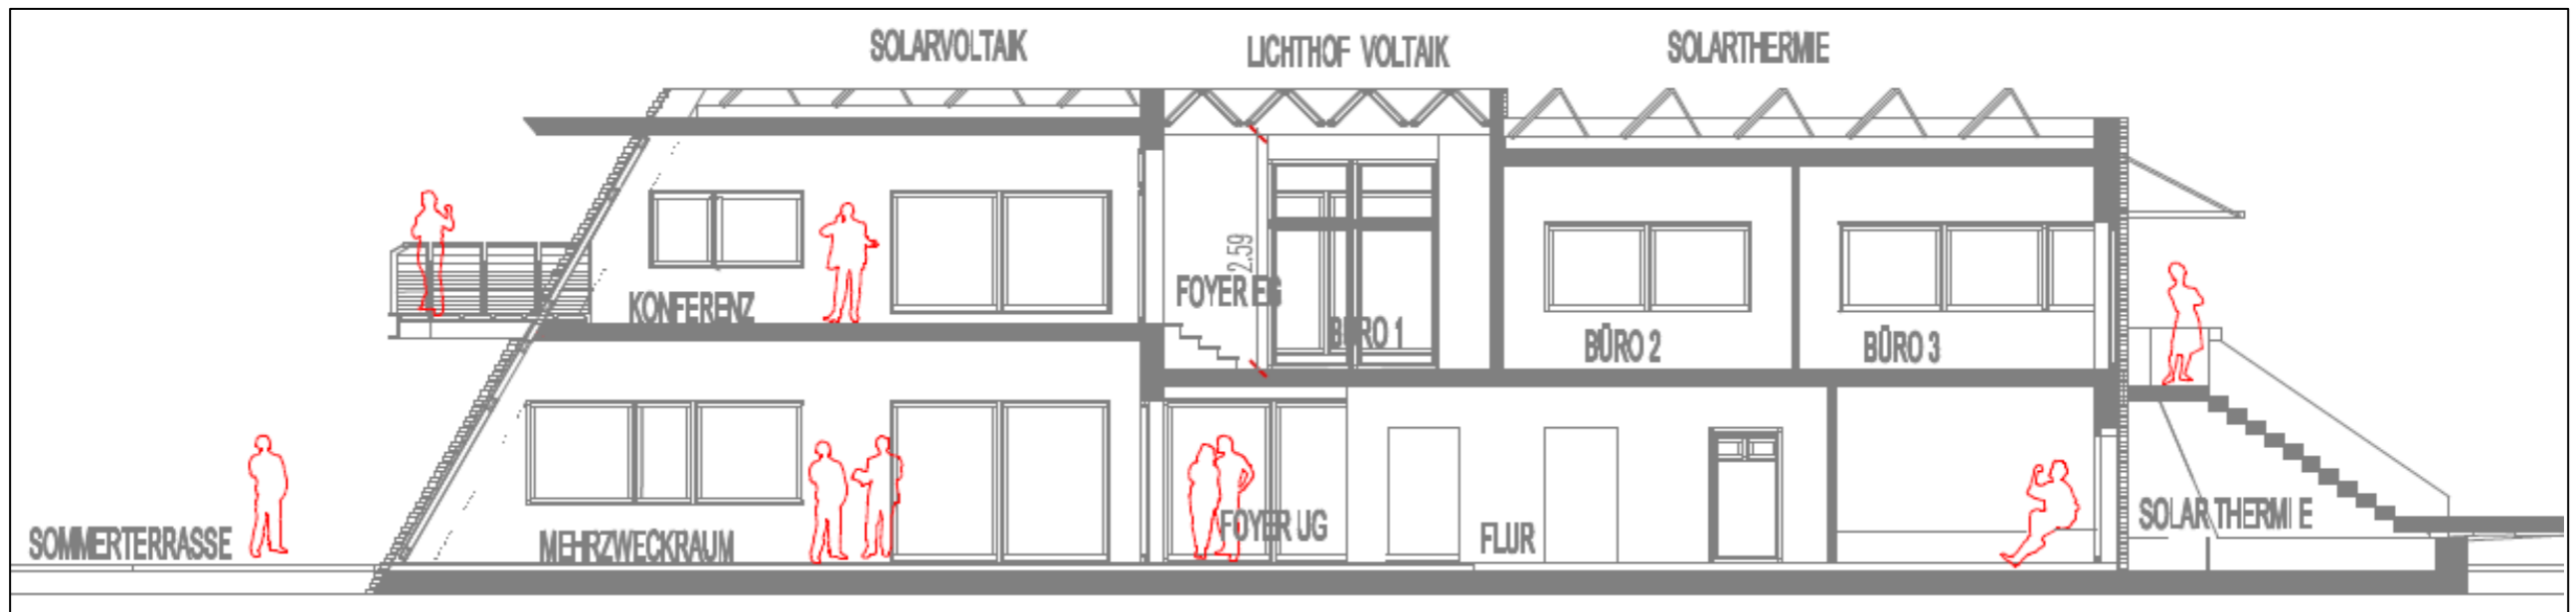

Längsschnitte

